


DETALIU FIRMA LUMINOASA 1

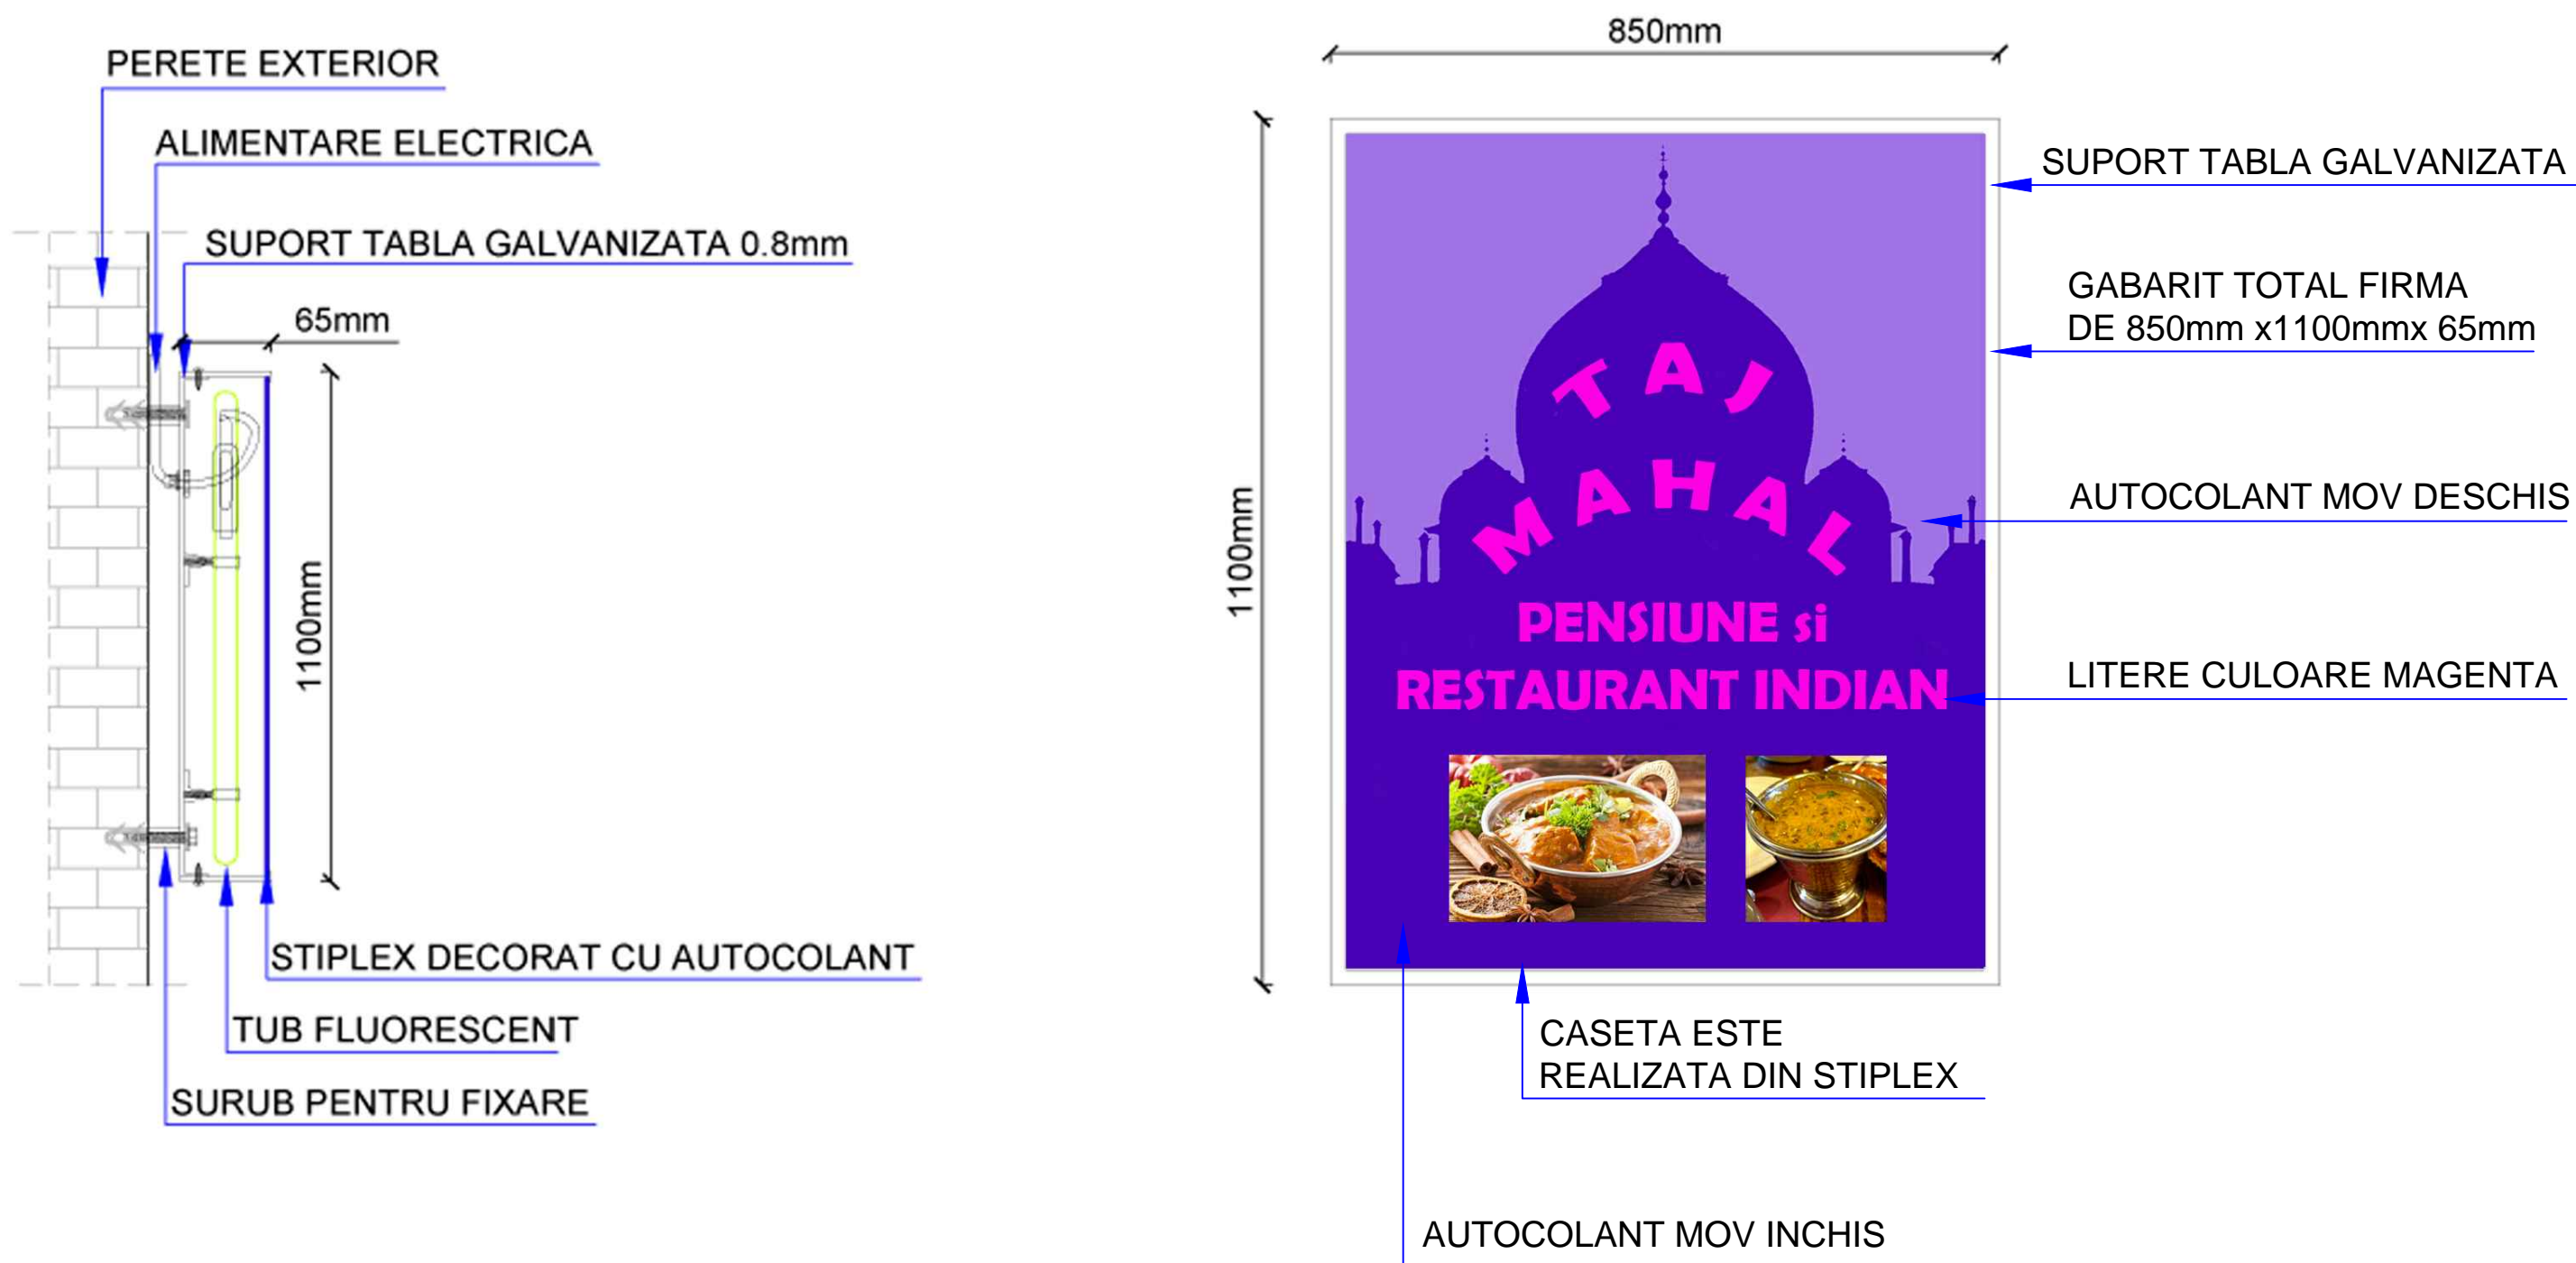

NOTA:

1. Se va acorda o deosebita atentie stratului suport (zidariei) in care se va fixa firma luminoasa si se va adapta lungimea de ancoraj a conexandurilor in functie de natura zidariei.
2. Firma luminoasa trebuie sa fie prevazuta perimetral, la interior/exterior cu profil metalic prin care se poate realiza solidarizarea consolei de 50x50x4 cu carcasa firmei cu ajutorul suruburilor cu piulita de Ø6
3. Fontul literelor este BERLIN SANS FB DEMI